

Polim
A. S. O

D. Joaquín Chueca Nuñez vecino de esta villa con domicilio en la Carretera de la Coruña en nombre y representación de "Cruzados de la Enseñanza" solicita la Licencia de construcción de una escuela cuyos planos y memoria acompaña.

Gracia que espera obtener ^{de} V. cuya vida Dios guarde muchos años


Torrelodones 12 de Mayo 1936

Joaquín Chueca


Recibida 13 Mayo 1936

Informada 13 Mayo 1936


Resechos 145.29 pts

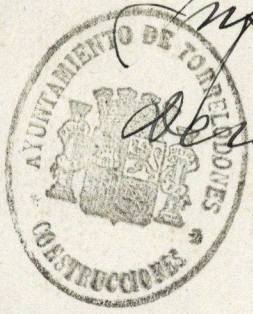

Expediente n.º 3-1936

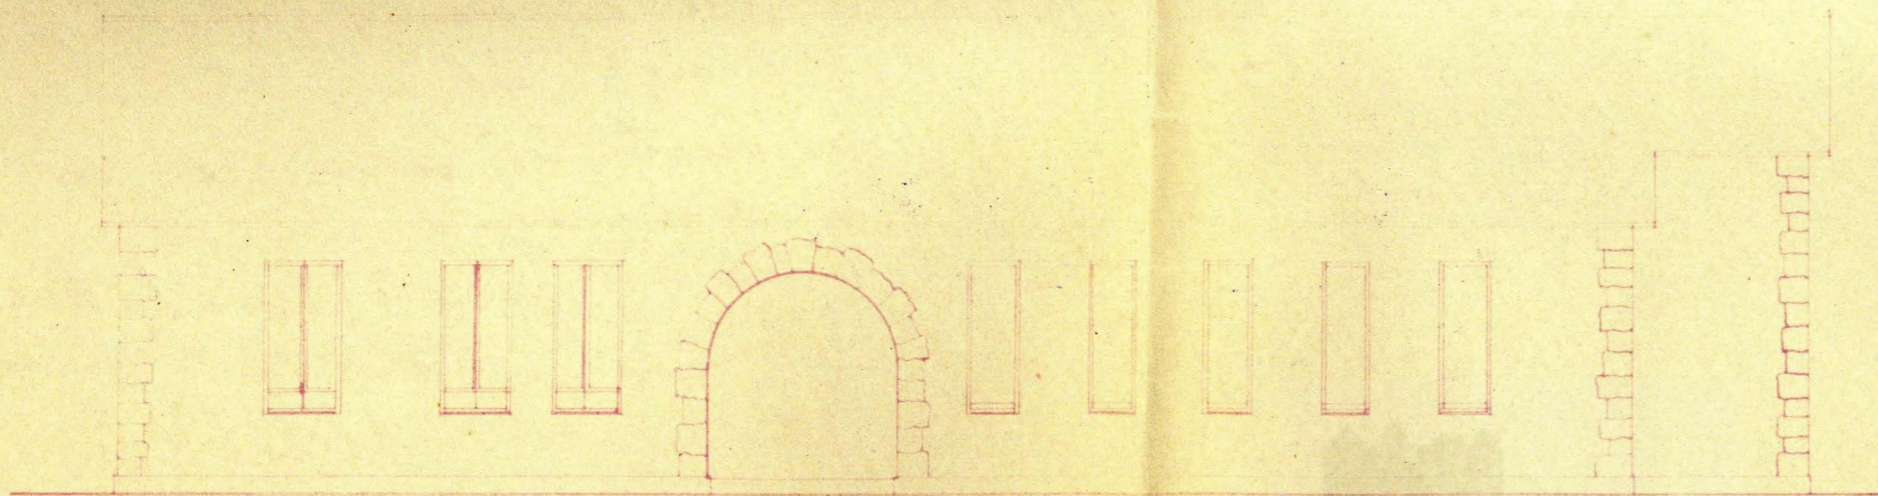


ALZADO

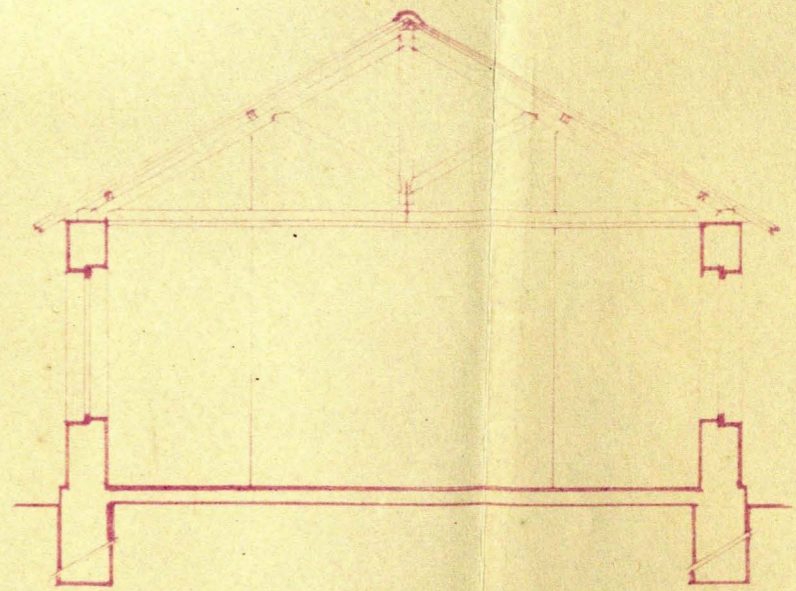

SECCION AB.

ESCALA 1:100

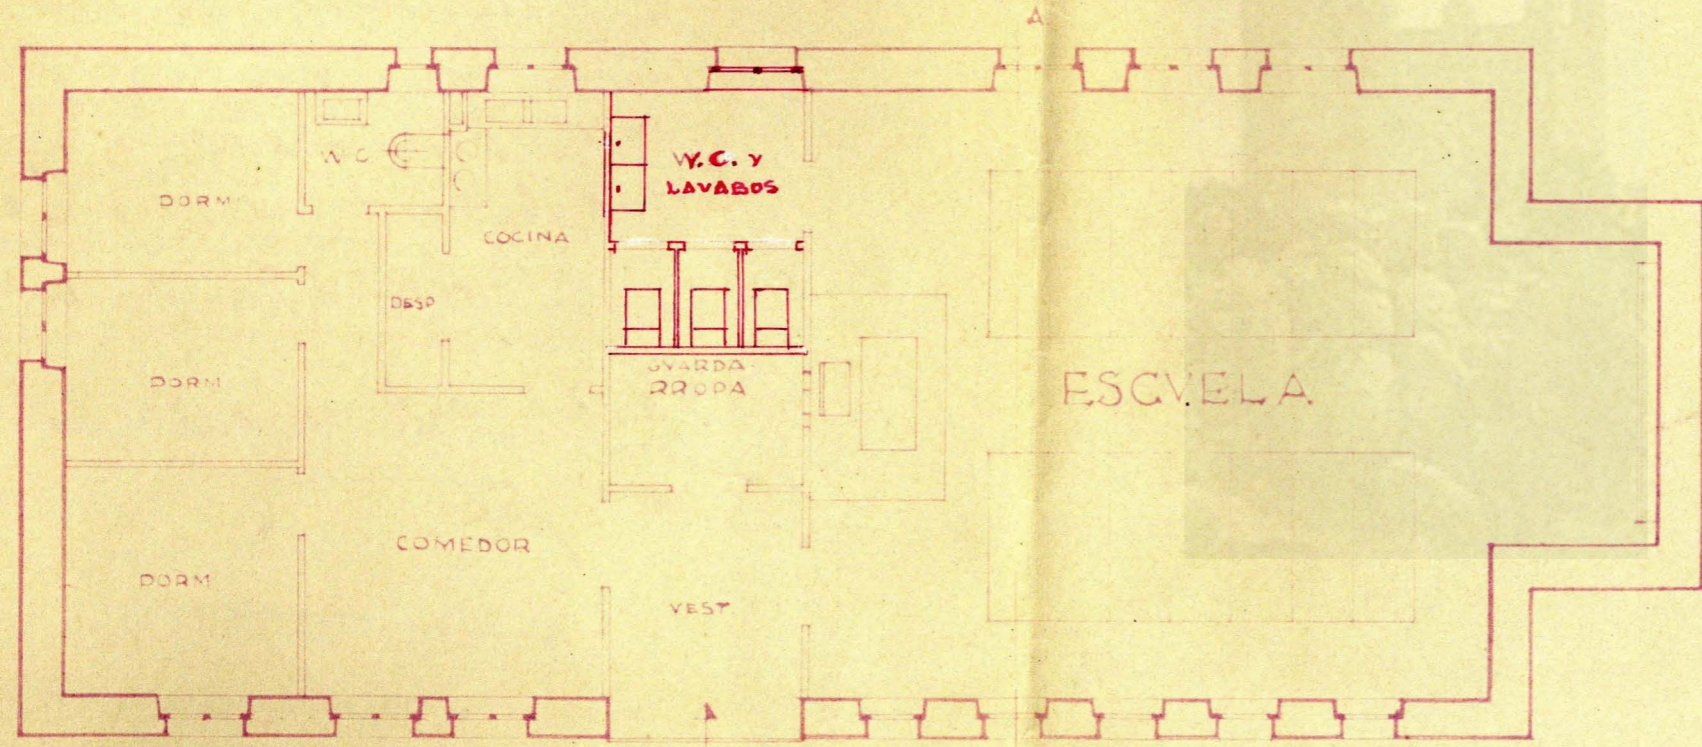

PLANTA

PROYECTO DE VNA
ESCUELA EN TORRELODONES
(MADRID)

MARZO 1936.

EL ARQUITECTO.

Alfredo Sánchez

